

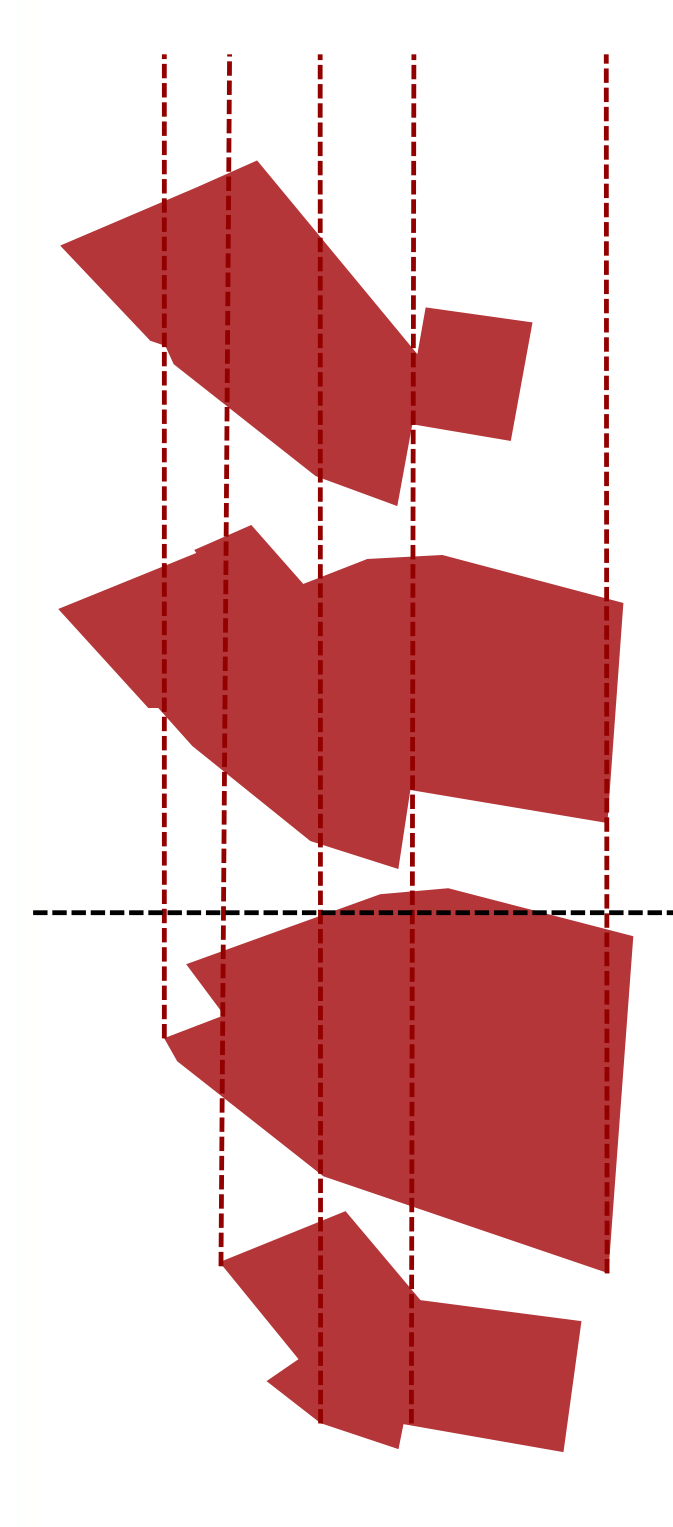
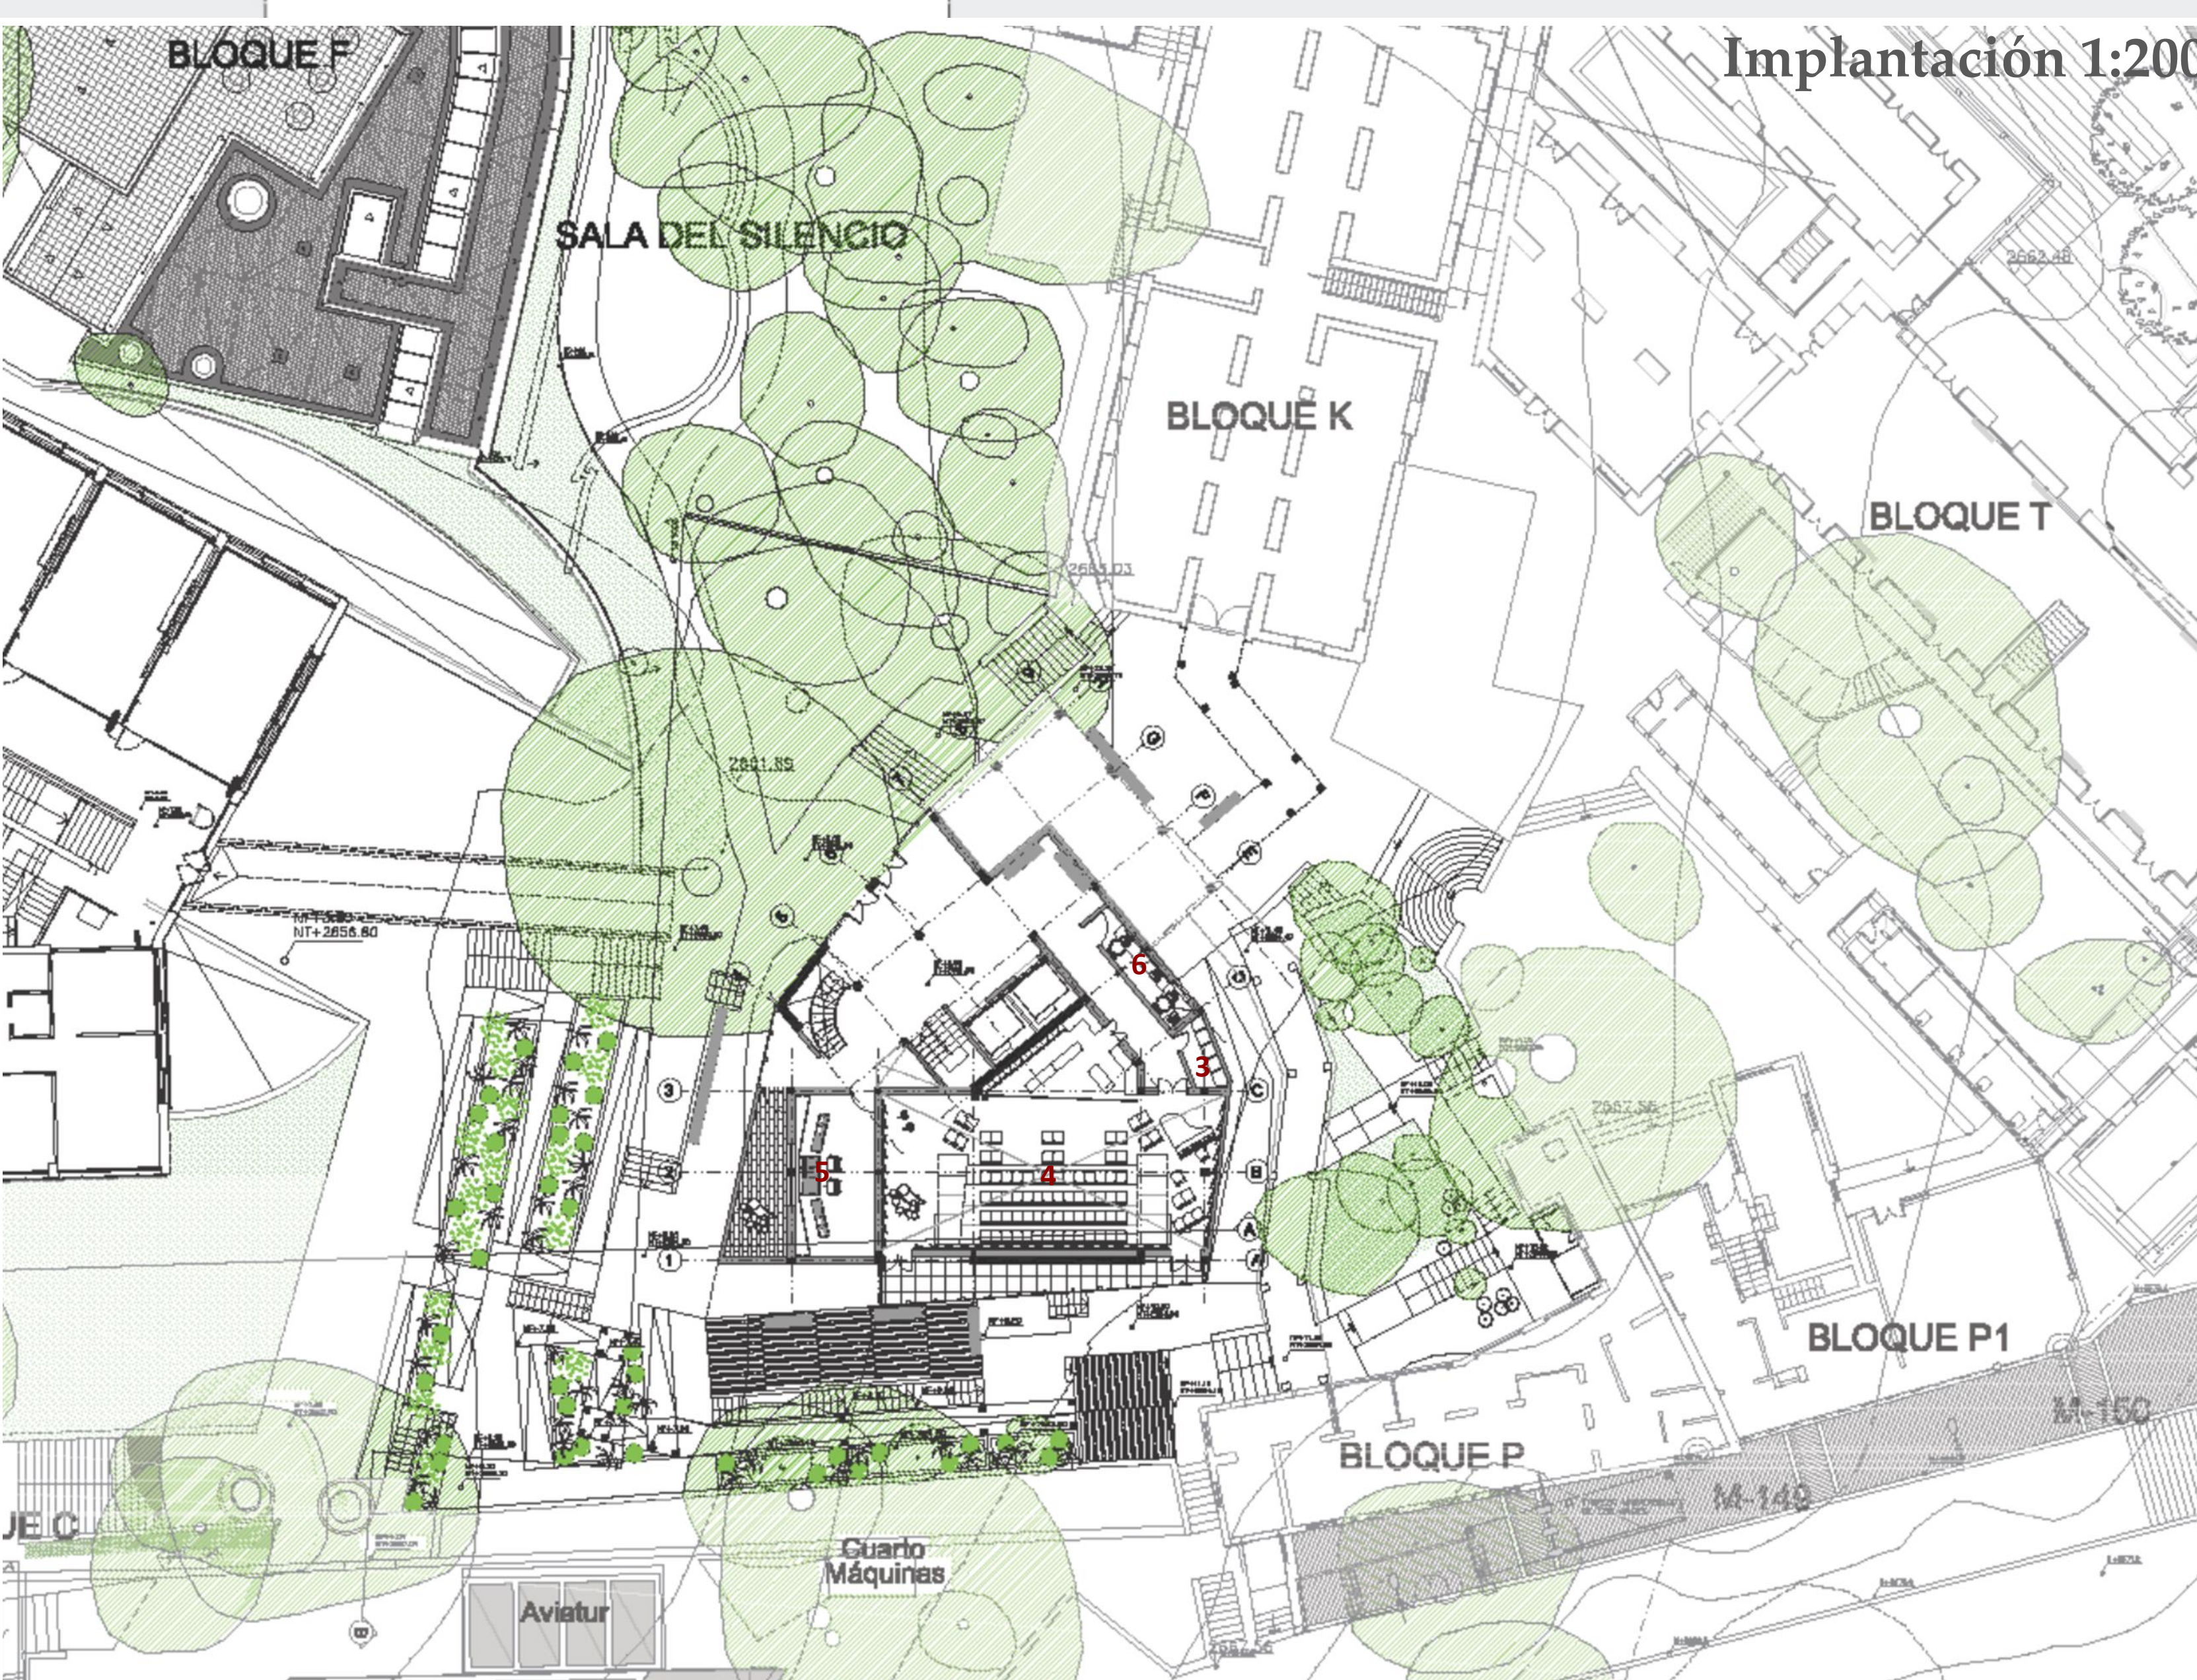


Edificio de Prácticas Musicales






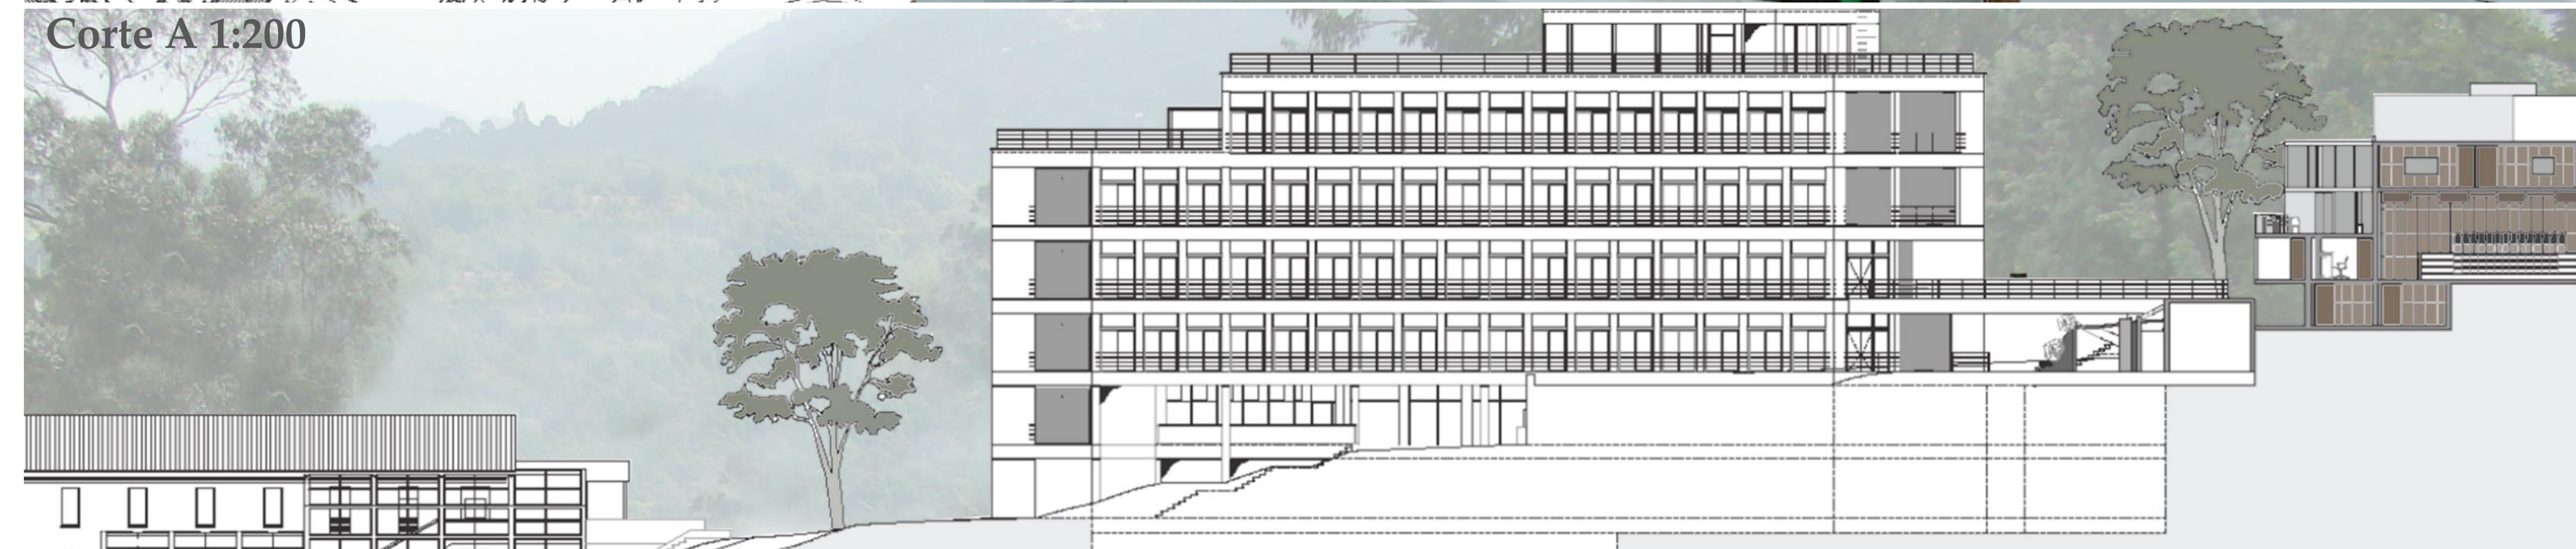


La escala en vertical

El edificio sigue un patrón de escala que en donde se entierra, el tamaño es menor, cuando llega a pisos superiores y debe paramentarse con sus vecinos, ocurre de igual forma, y en los niveles medios que es donde ocurre el acceso, son los lugares que el edificio más se ensancha y aprovecha el espacio.

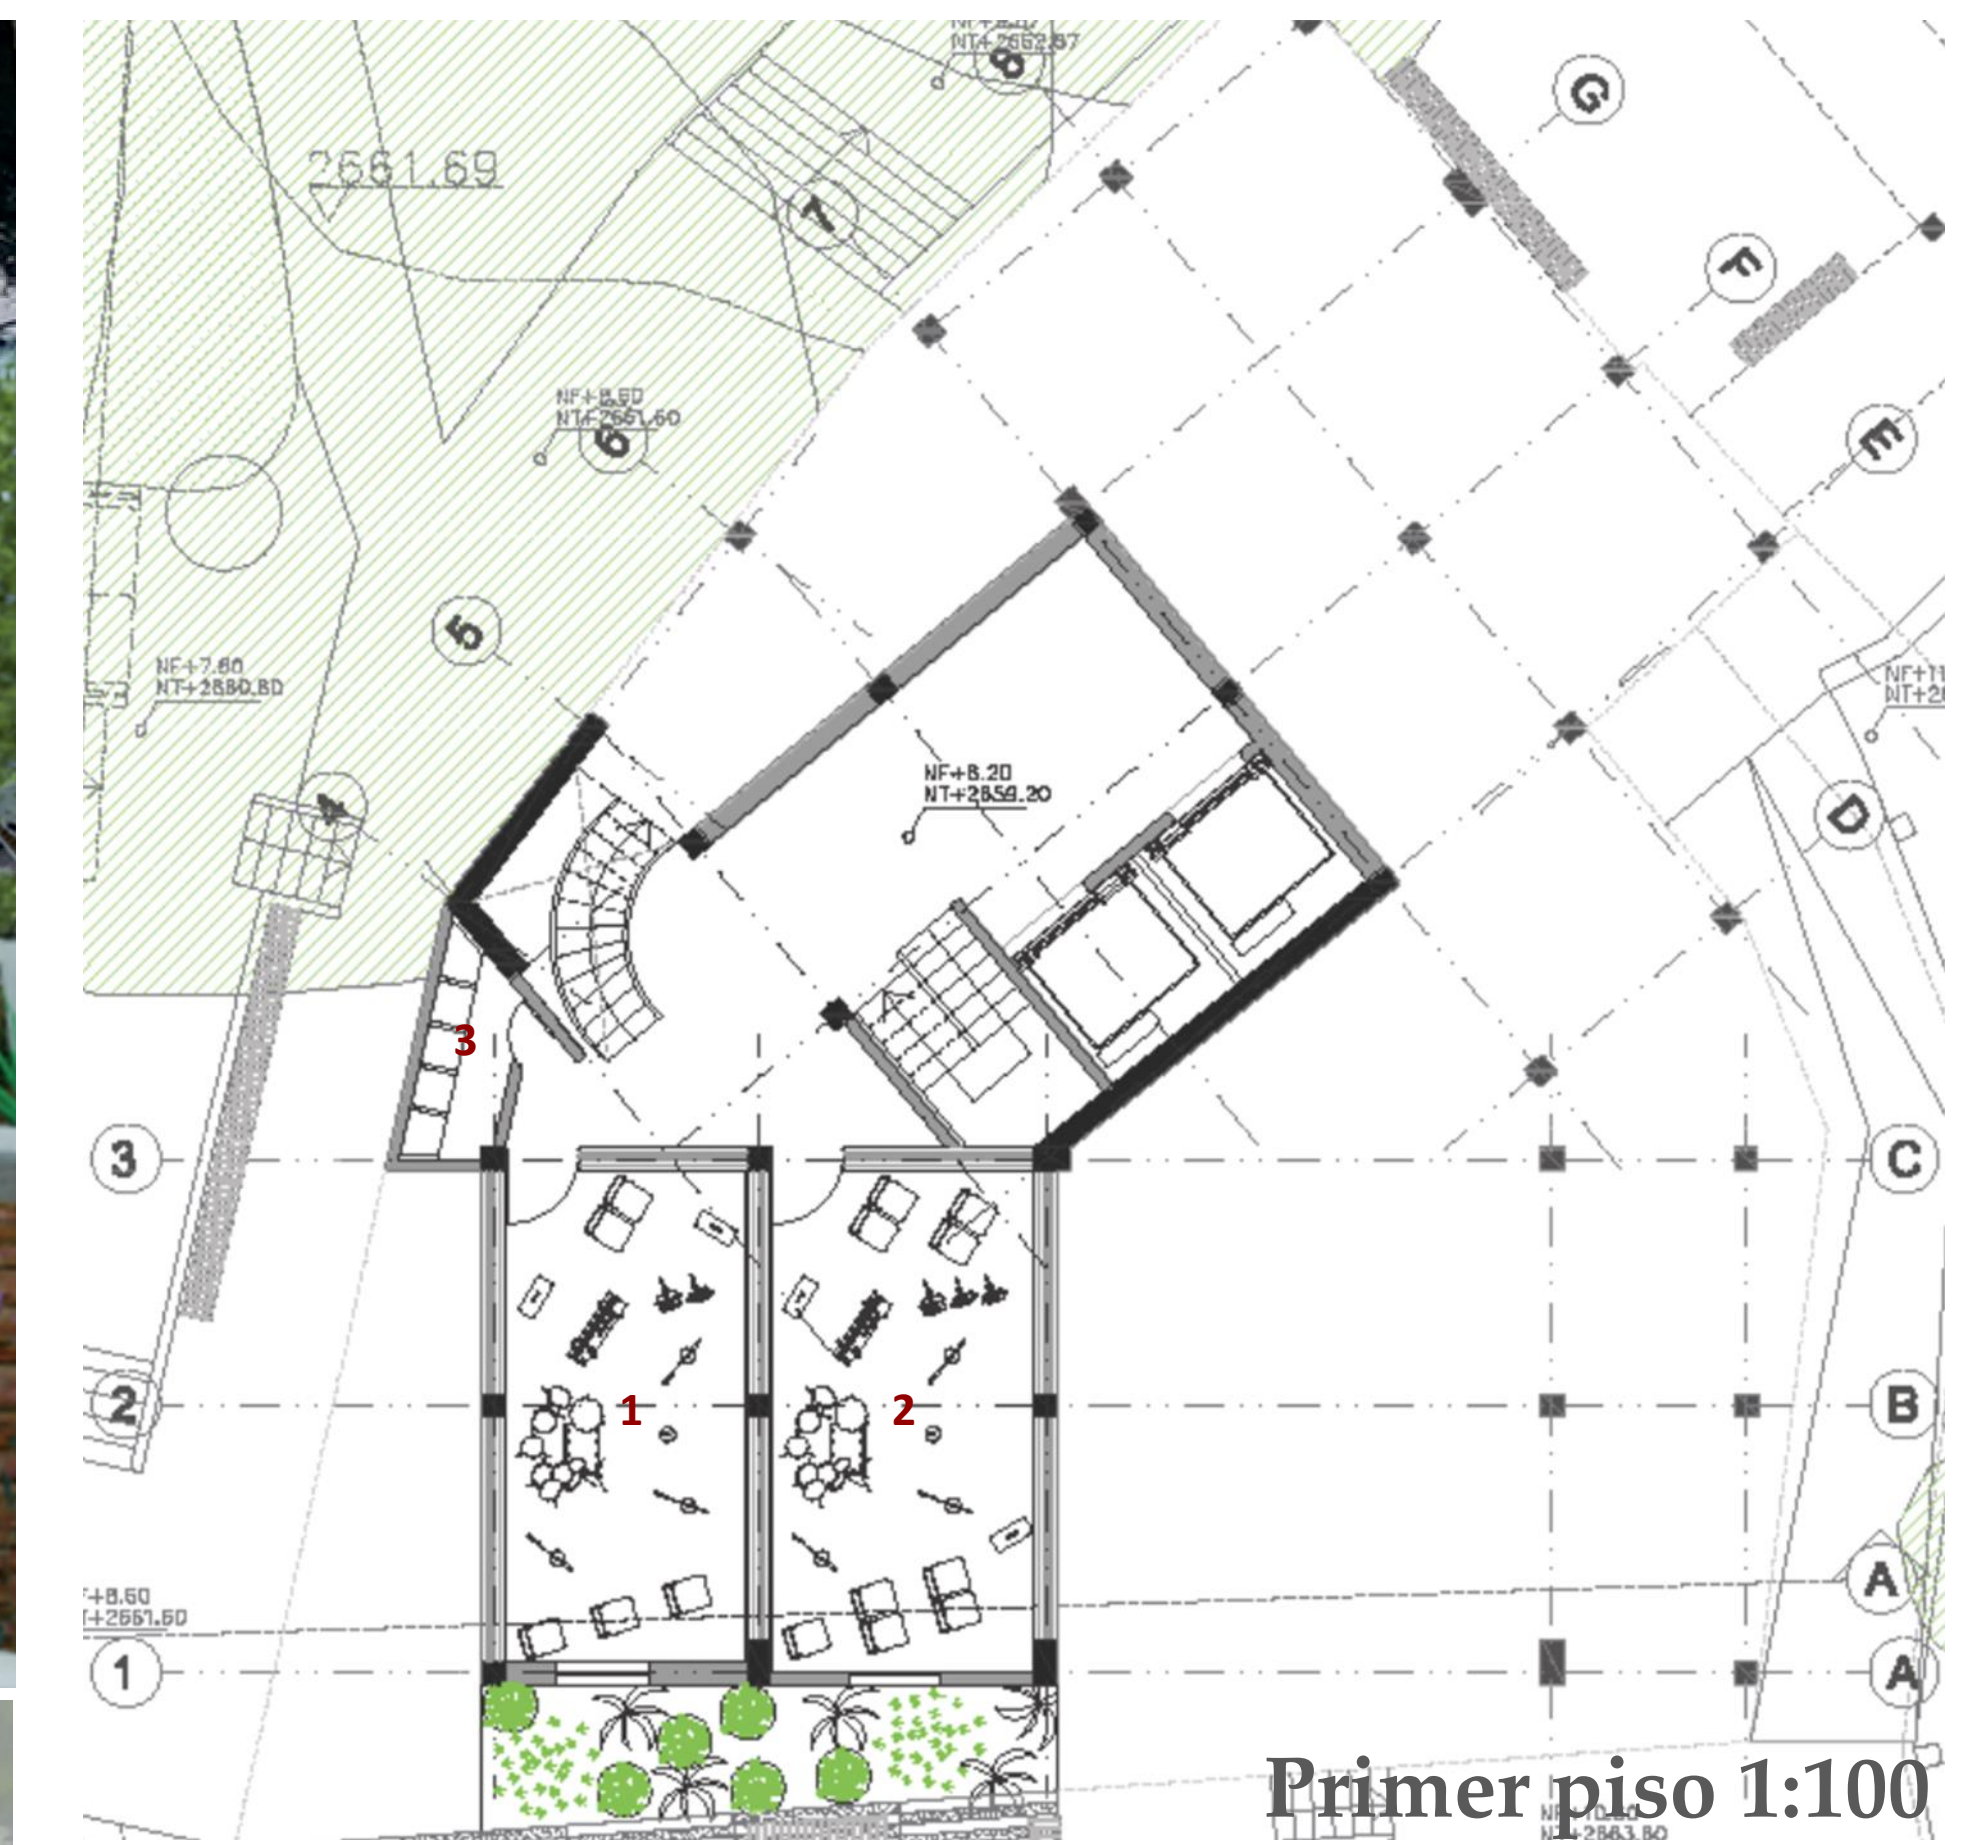

1. Sala de grabación pequeña
2. Sala de grabación grande
3. Sala de racks centralizado
4. Sala de ensayos
5. Estudio de grabación pequeño
6. Sala de control CCTV
7. Baños
8. Oficina técnico
9. Estudio de grabación grande
10. Sala de máquinas
11. Estudio de grabación- mezcla cine

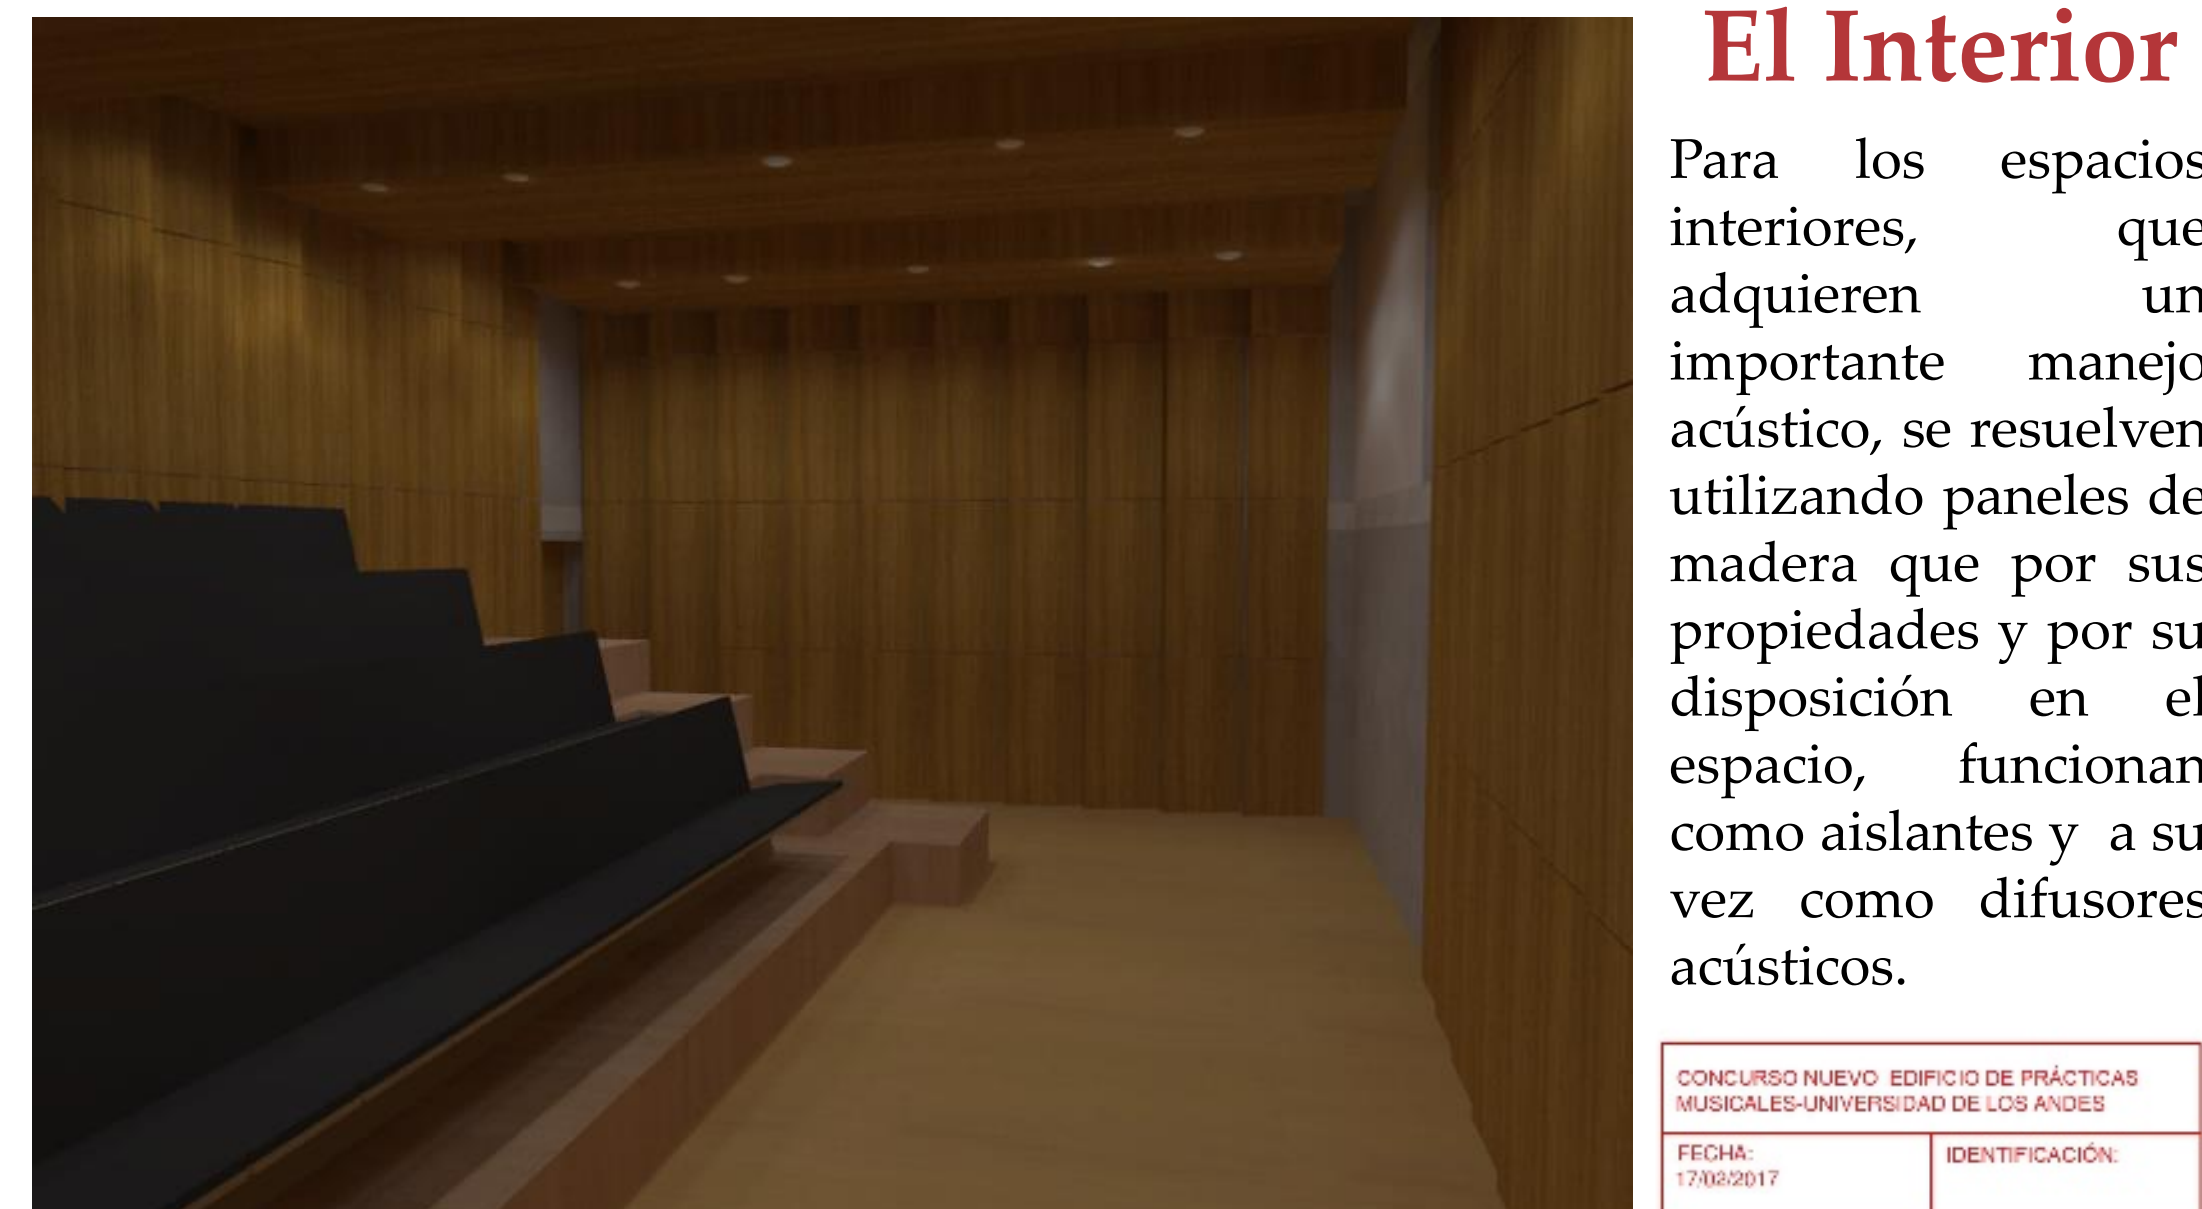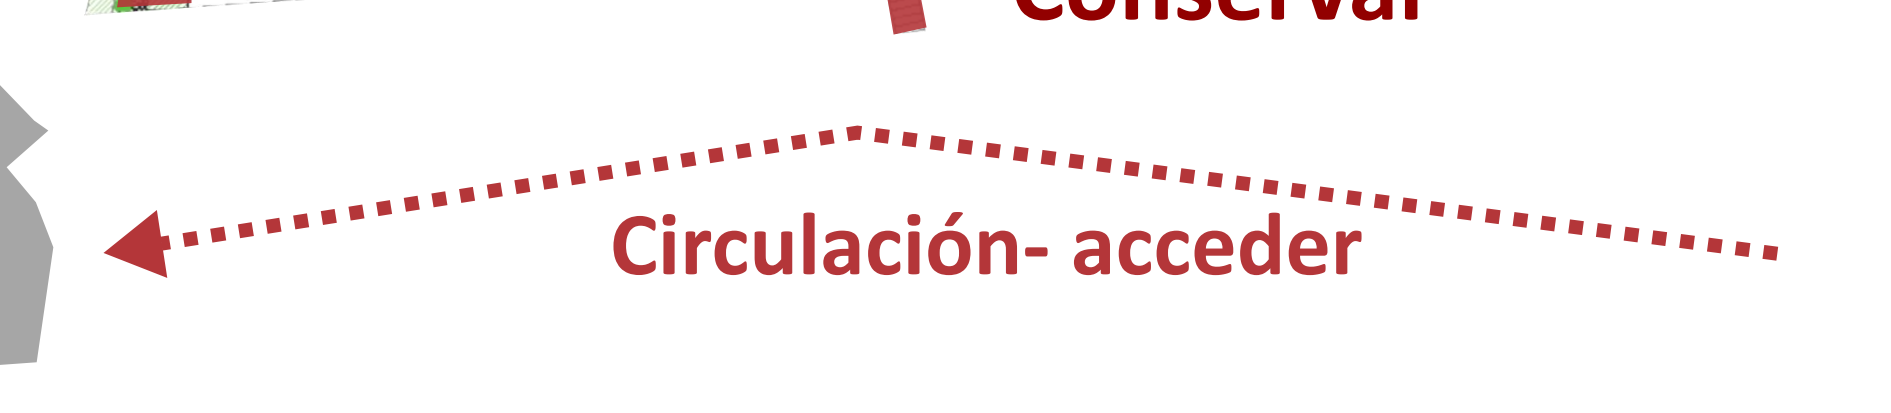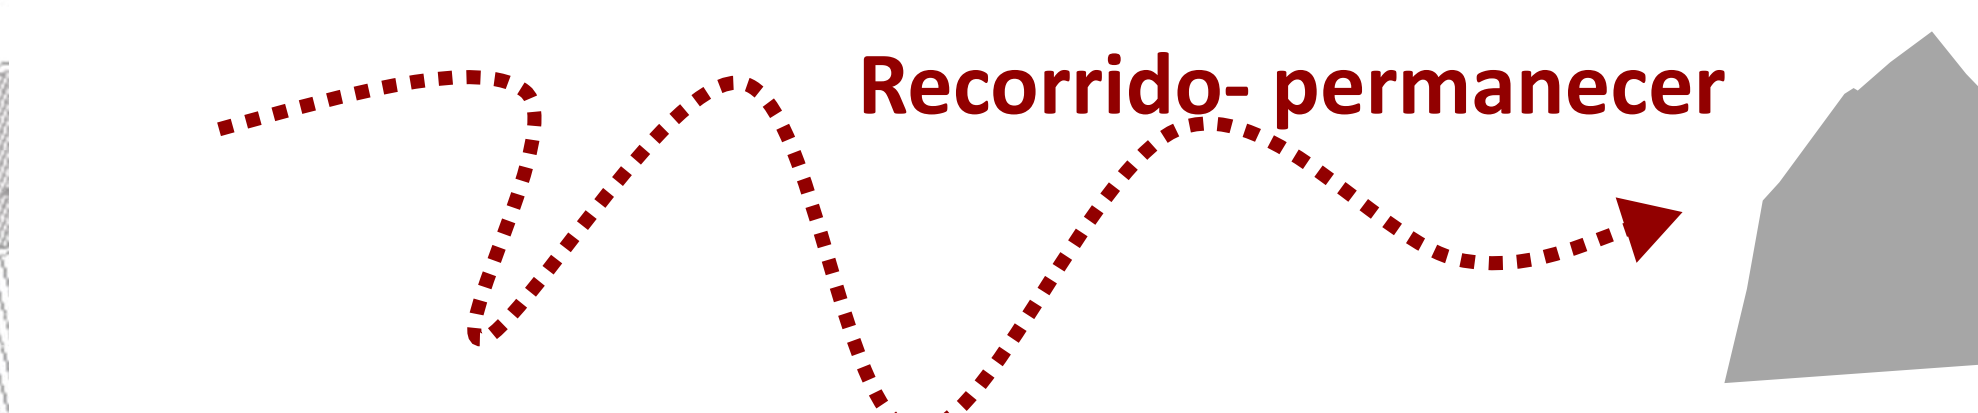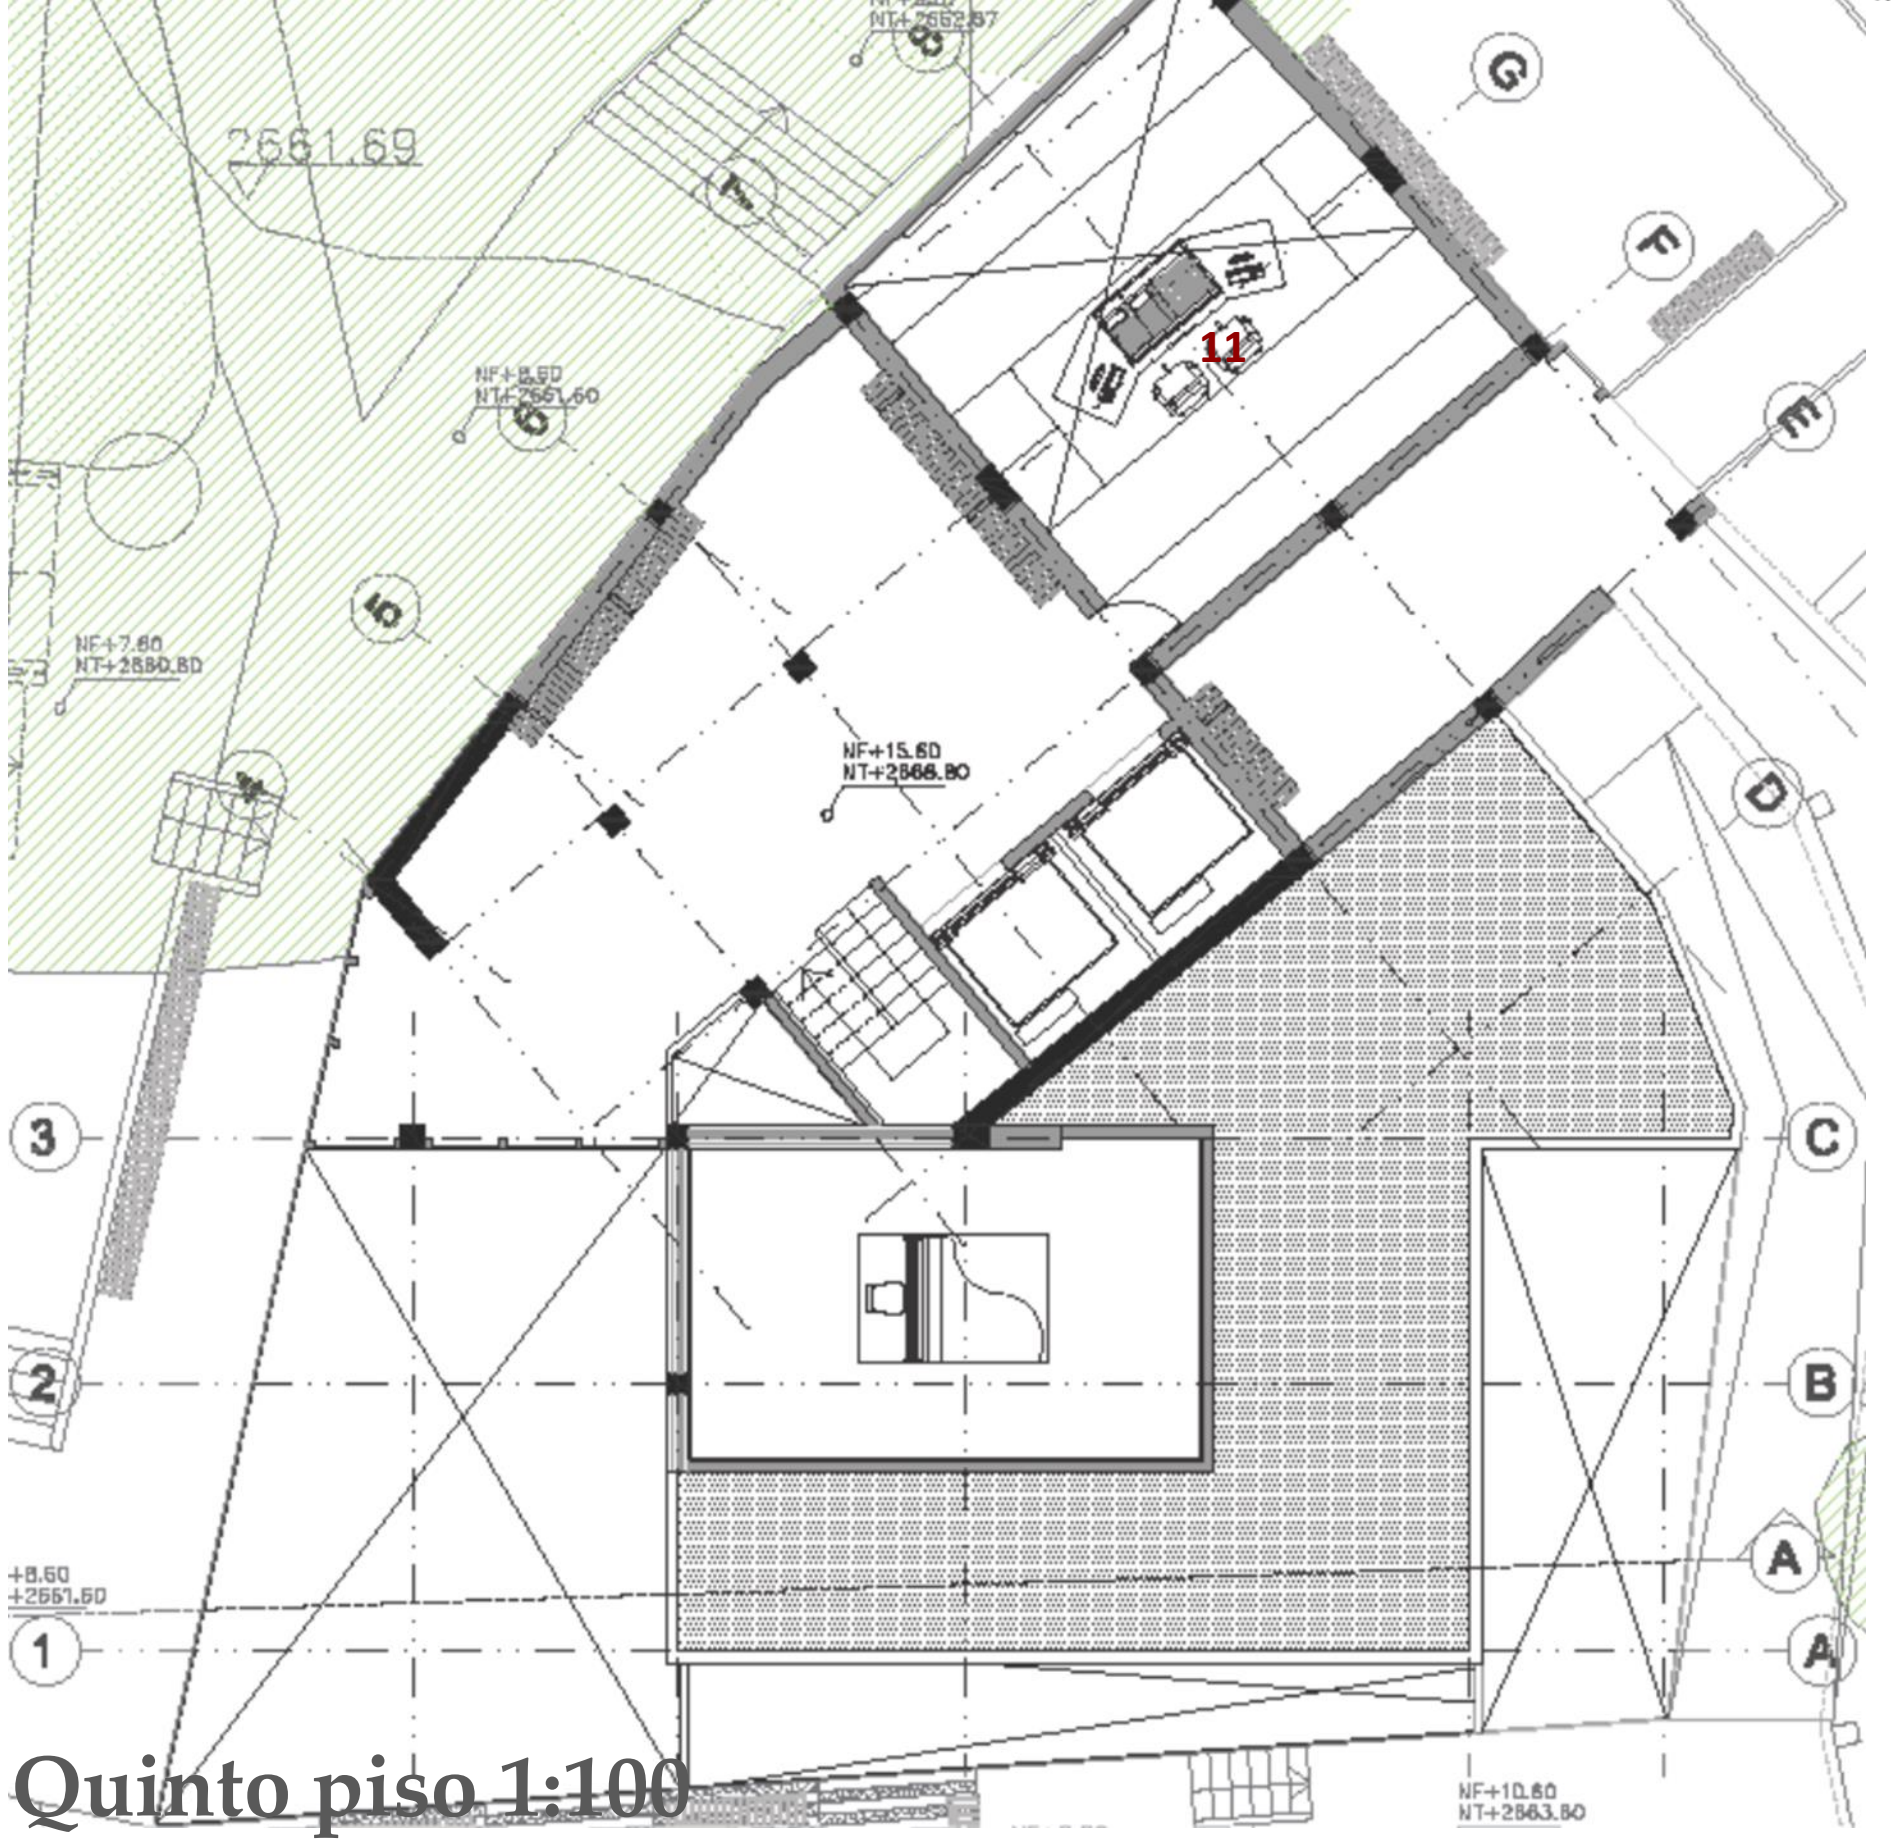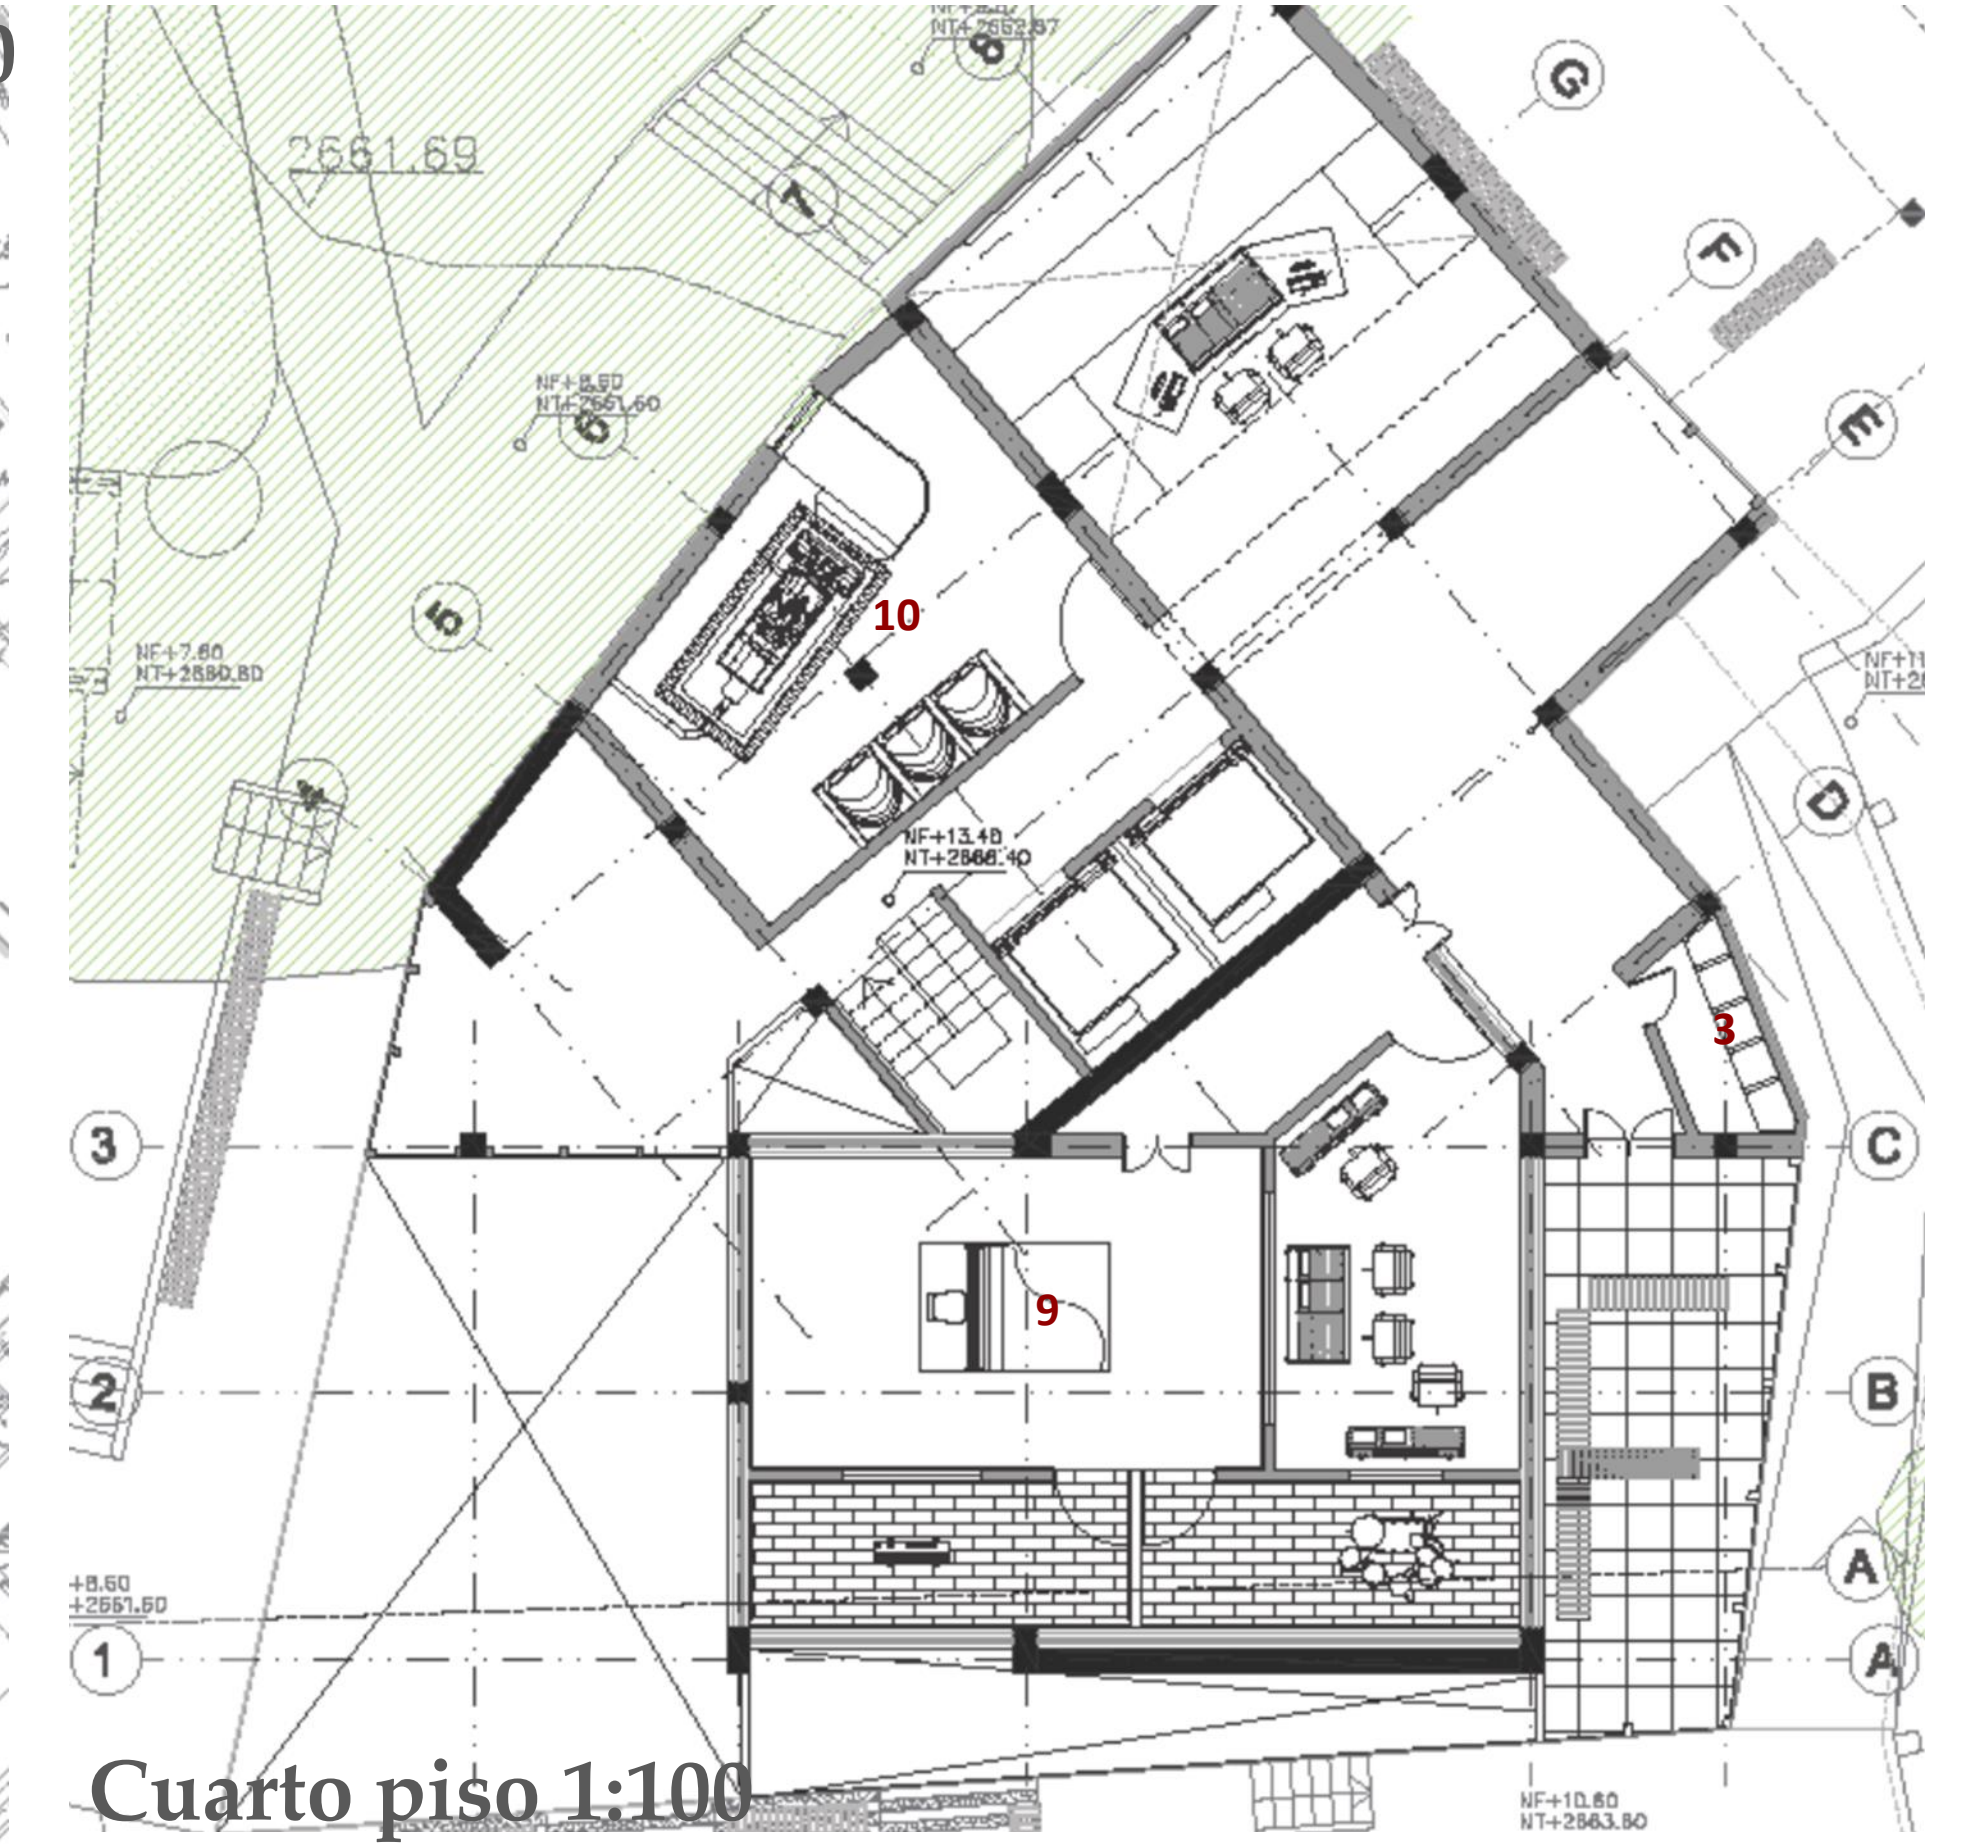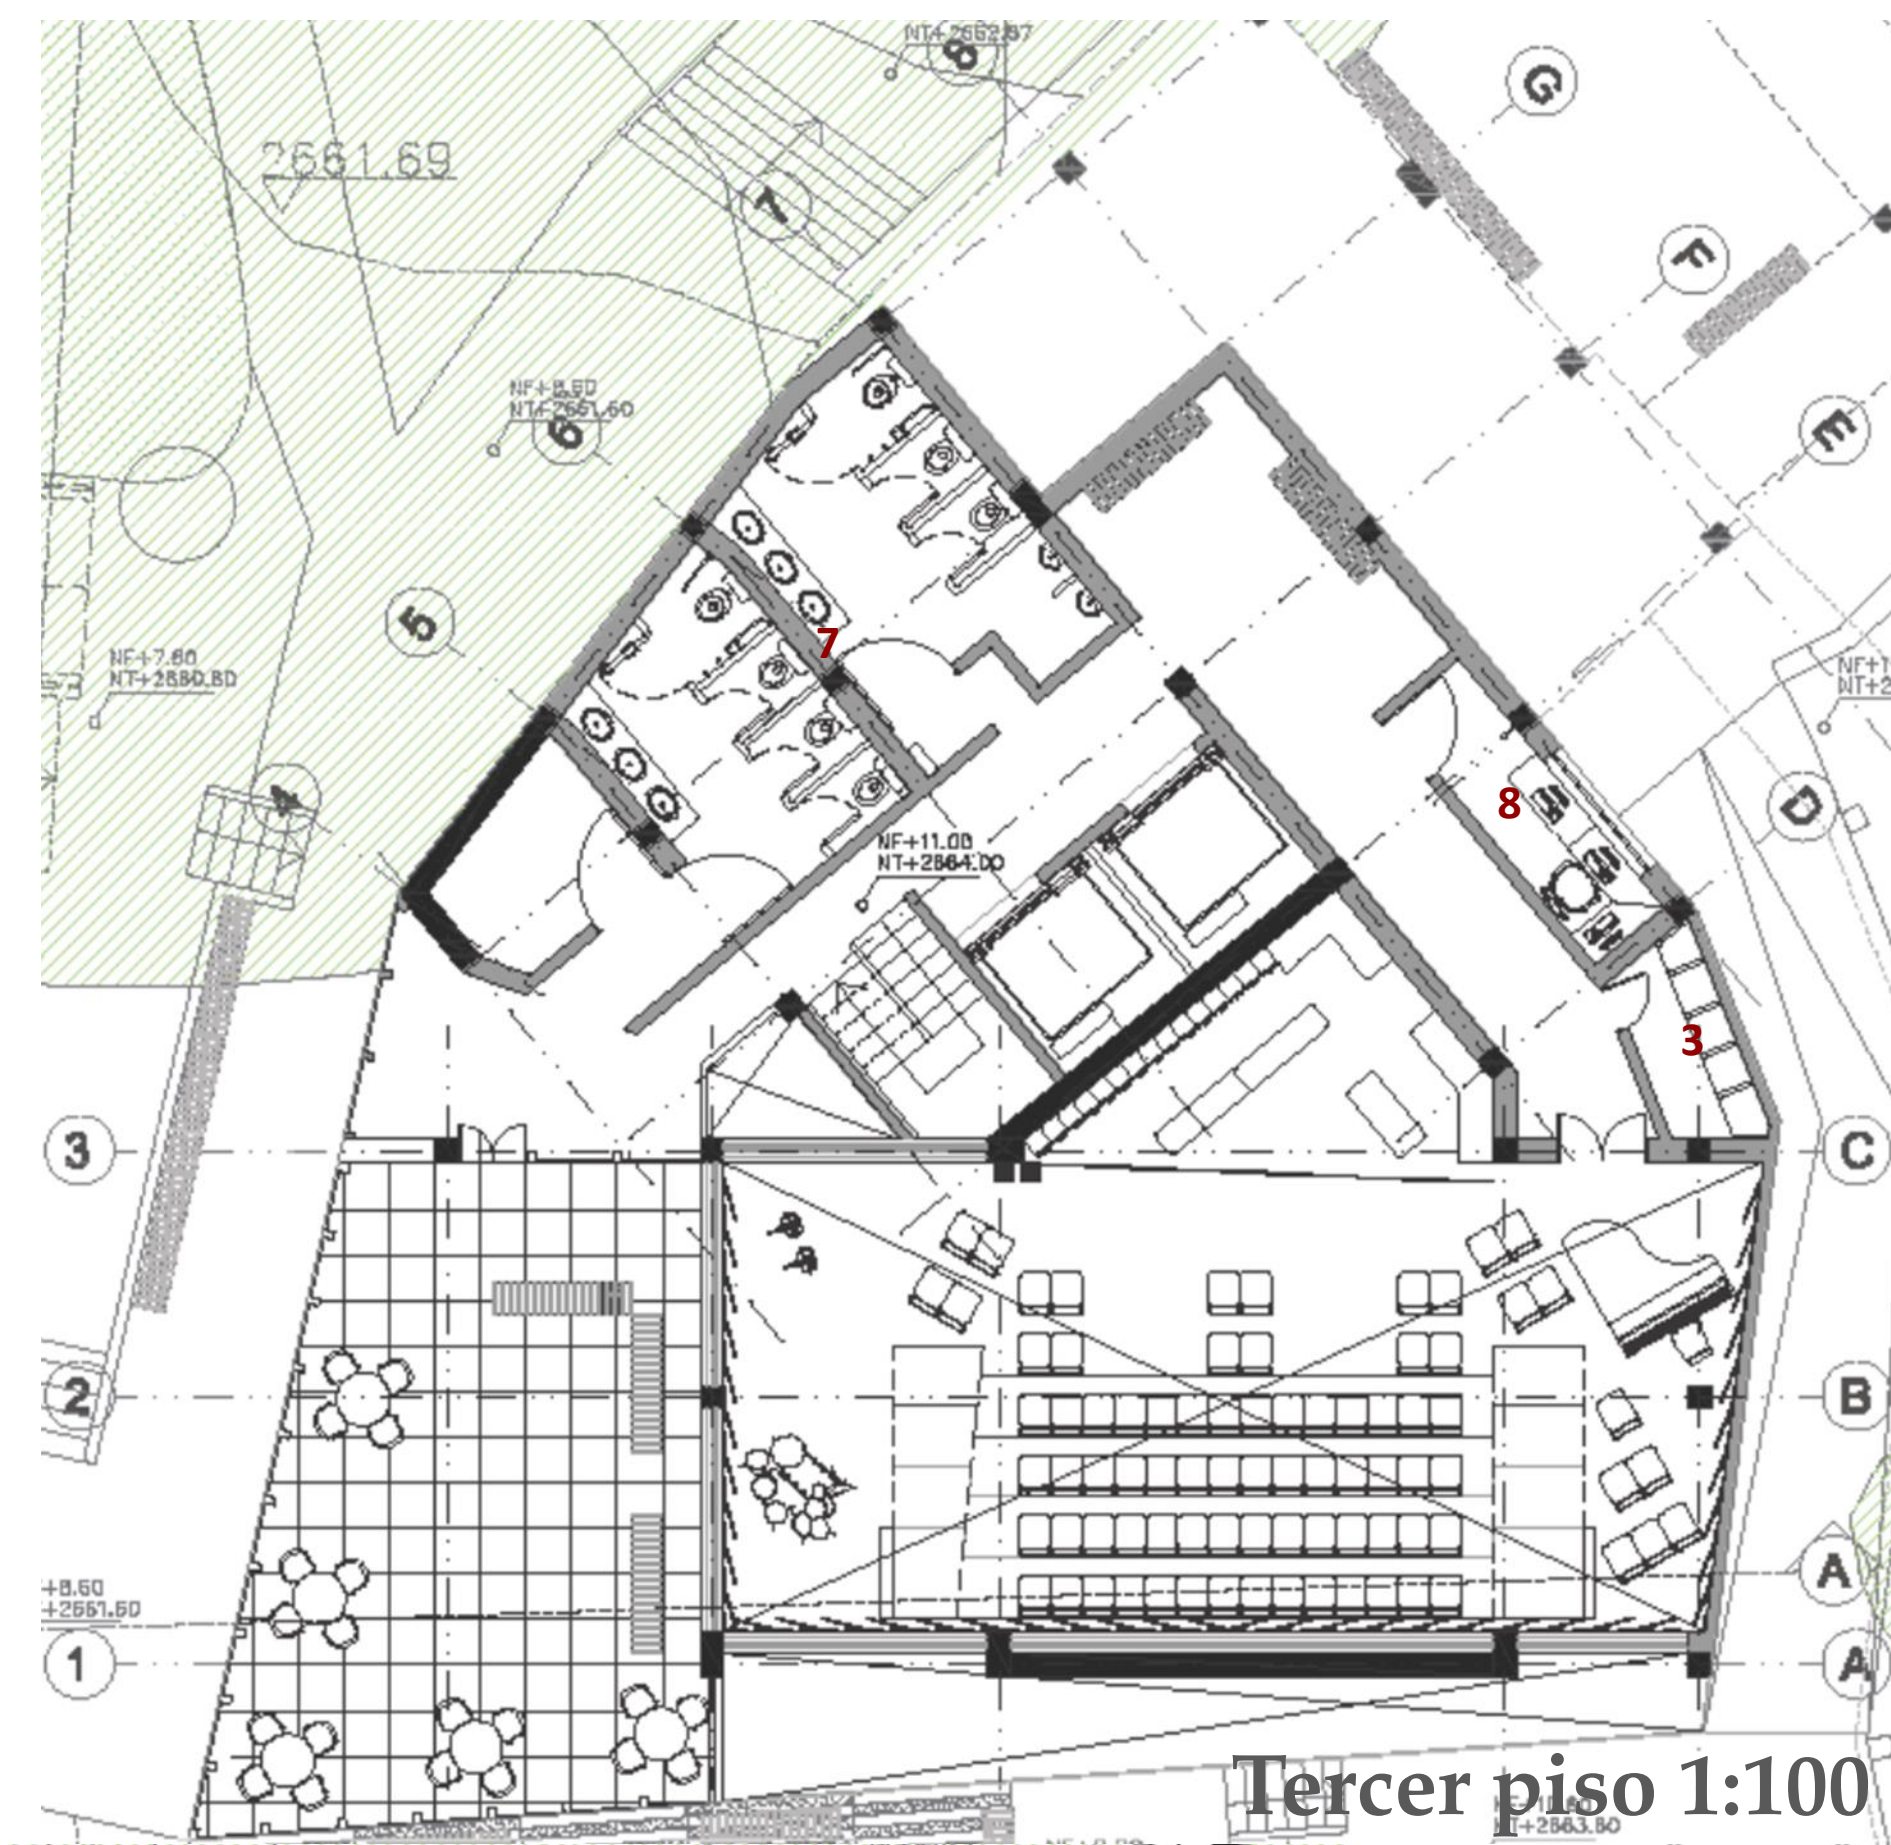

El Interior

Para los espacios interiores, que adquieren un importante manejo acústico, se resuelven utilizando paneles de madera que por sus propiedades y por su disposición en el espacio, funcionan como aislantes y a su vez como difusores acústicos.