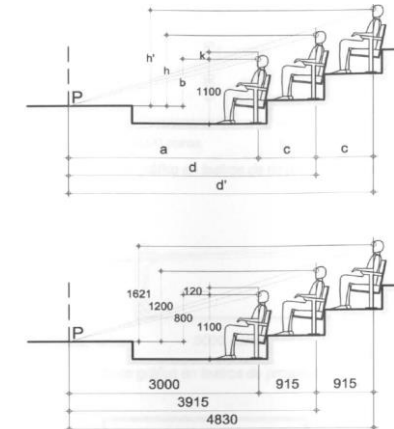
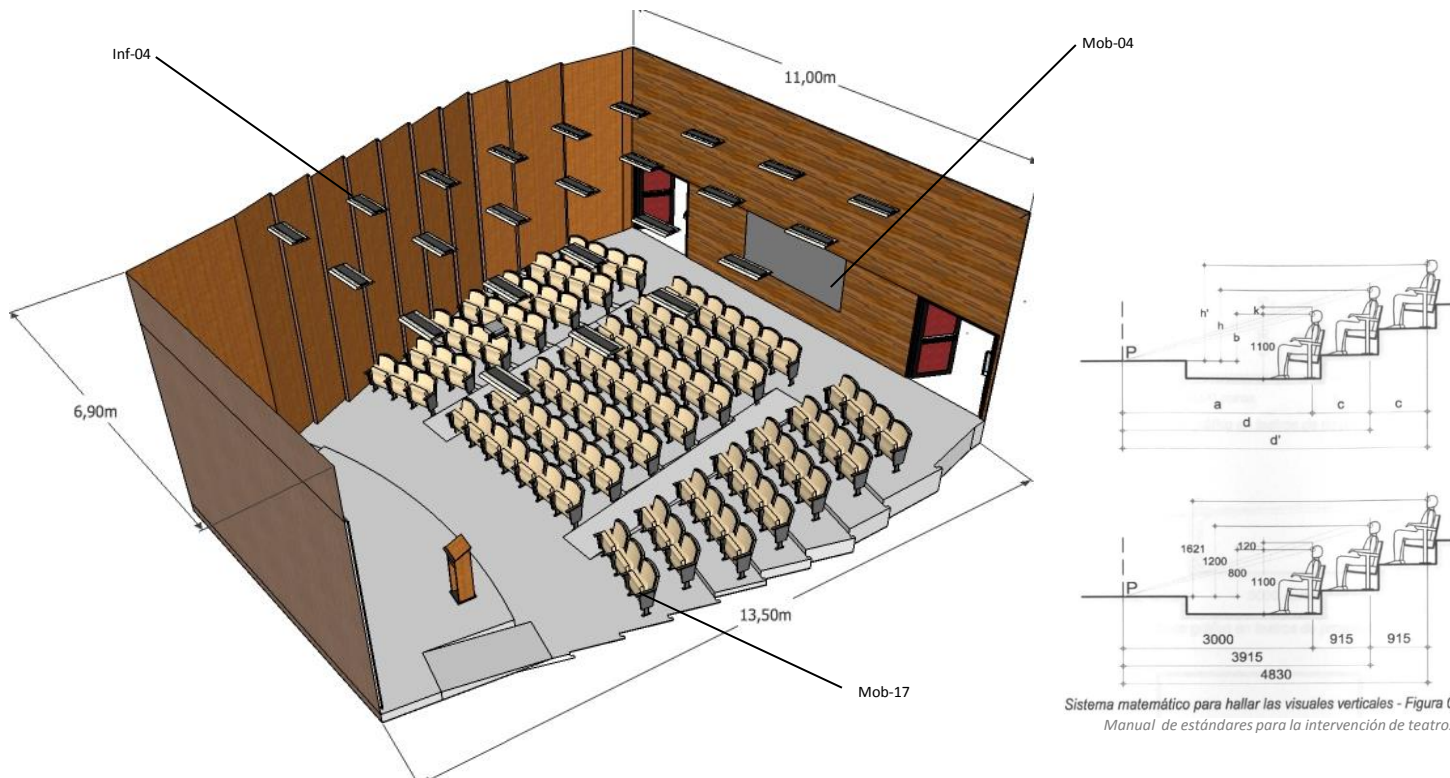


**Características generales**
**Descripción**


Sistema matemático para hallar las visuales verticales - Figura 01  
Manual de estándares para la intervención de teatros

Auditorio con cuarto de control de sonido

**Inventario Básico**

Equ-05 Video Beam

Mob-04 Silla con paleta

Esta gráfica no corresponde a las características de diseño, es una guía de las condiciones espaciales

**Espacio físico**

ID	Elemento	Aplica	Características	Cantidad	U. de medida	Costos
Efi-01	Pisos	✓	Piso en alfombra de alto tráfico.			
Efi-02	Guardaesobas	✓	En el mismo materia del piso de 0,08 m de alto			
Efi-03	Muros	✓	Muros con aislamiento acústico y acabado según tratamiento acústico.			
Efi-04	Divisiones	✗				
Efi-05	Puertas	✓	Puertas en madera.			
Efi-06	Cielorrasos	✓	Cielorrasos en dry wall con acabado en pintura vinílica blanca.			
Efi-07	Señalización	✓	Señalización con número del auditorio			

**Subtotal espacio físico**

